



PENGUMUMAN

Nomor : 0190/UN57/KP/2018

TENTANG

PERUBAHAN LOKASI UJIAN TES POTENSI AKADEMIK (TPA)

PESERTA CALON DOSEN NON PEGAWAI NEGERI SIPIL

DI LINGKUNGAN UNIVERSITAS TIDAR TAHUN 2018

Menyusuli pengumuman Rektor Universitas Tidar Nomor 0185/UN57/KP/2018 tanggal 8 Februari 2018 tentang Hasil Seleksi Administrasi (Verifikasi Berkas) Peserta Calon Dosen Non Pegawai Negeri Sipil di Lingkungan Universitas Tidar Tahun 2018, bersama ini disampaikan lokasi ujian pelaksanaan TPA sebagaimana berikut:

SEMULA

Tempat : Ruang Auditorium Universitas Tidar

MENJADI

No.	Nama Ruang	Kode Ruang	Lokasi	Nomor Tes Peserta	Jumlah
1.	Ruang Kuliah lantai 3	E.2.3.06	Gedung Fakultas Teknik 2	2018D001 - 2018D053	53
2.	Ruang Kuliah lantai 3	E.2.3.08	Gedung Fakultas Teknik 2	2018D054 - 2018D073	20
3.	Ruang Kuliah Gambar Teknik Sipil lantai 1	E.01.1.09	Gedung Fakultas Teknik 1	2018D074 - 2018D093	20
4.	Ruang Lab. Komputer Teknik Elektro lantai 3	E.01.3.05	Gedung Fakultas Teknik 2	2018D094 - 2018D113	20
5.	Ruang Kuliah lantai 3	A.3B.09	Gedung Fakultas Ekonomi	2018D114 - 2018D133	20
6.	Ruang Kuliah lantai 3	A.3B.08	Gedung Fakultas Ekonomi	2018D134 - 2018D153	20
Jumlah					153

Demikian untuk menjadi maklum.

Magelang, 12 Februari 2018


a.n. Rektor

Wakil Rektor Bidang Umum dan Keuangan,

Drs. Hery Suroso, S.T., M.T.

NIP 196804191993101001


GEDUNG FAKULTAS EKONOMI UNIVERSITAS TIDAR

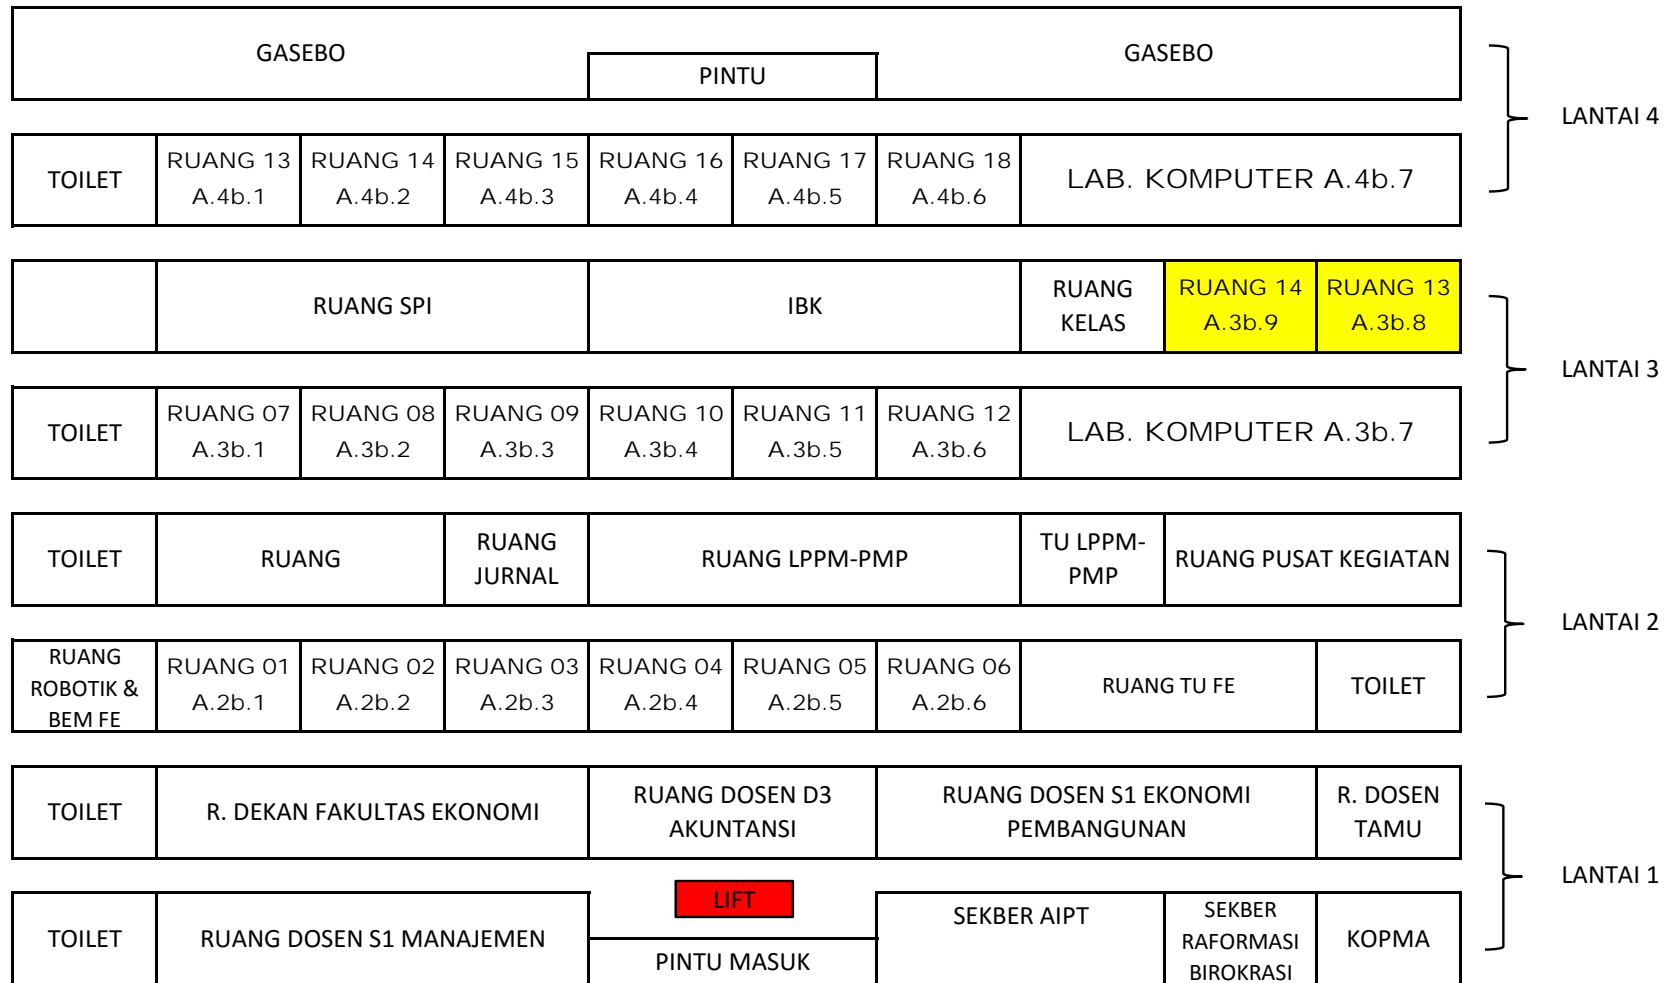


: Ruang yang digunakan untuk TPA

GEDUNG FAKULTAS TEKNIK 2 UNIVERSITAS TIDAR


FT 02 LANTAI 4

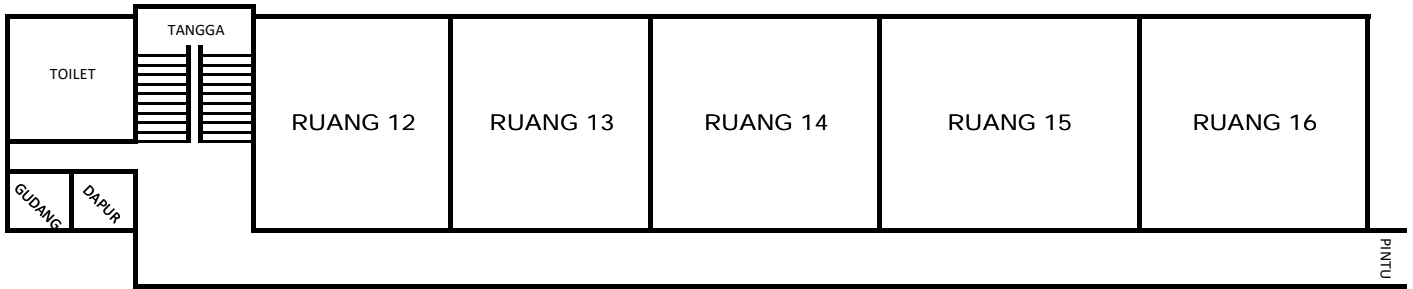


FT 02 LANTAI 3

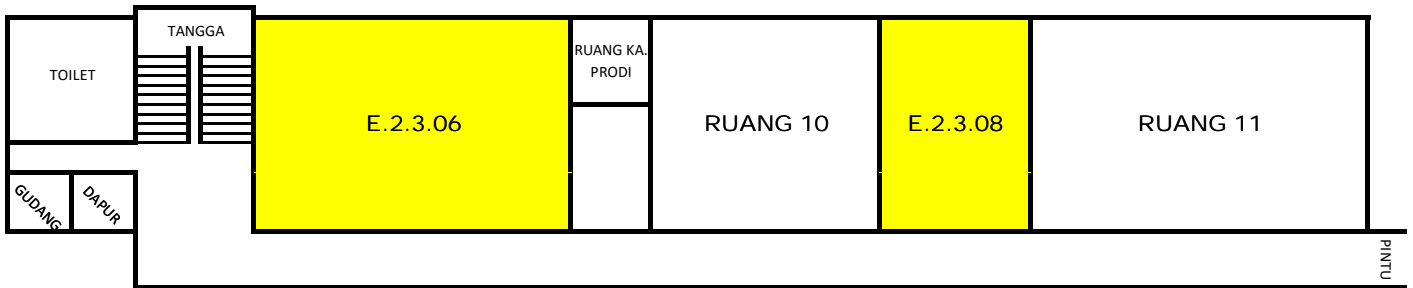


FT 02 LANTAI 2

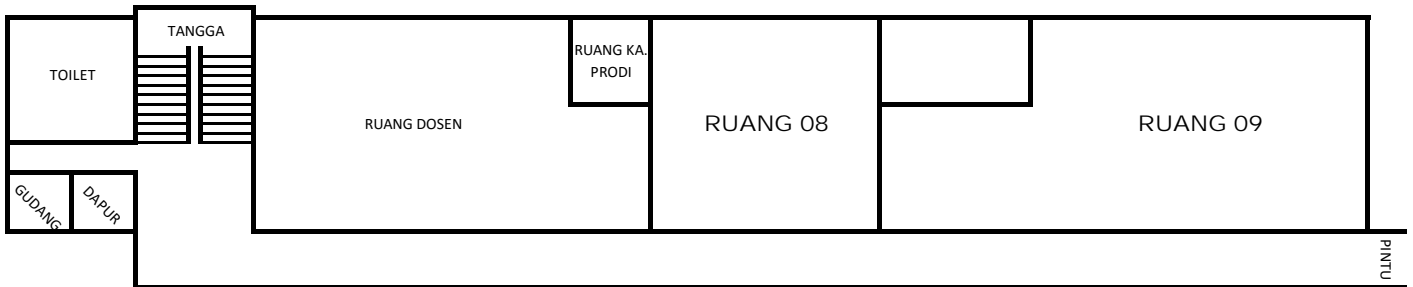


FT 02 LANTAI 1

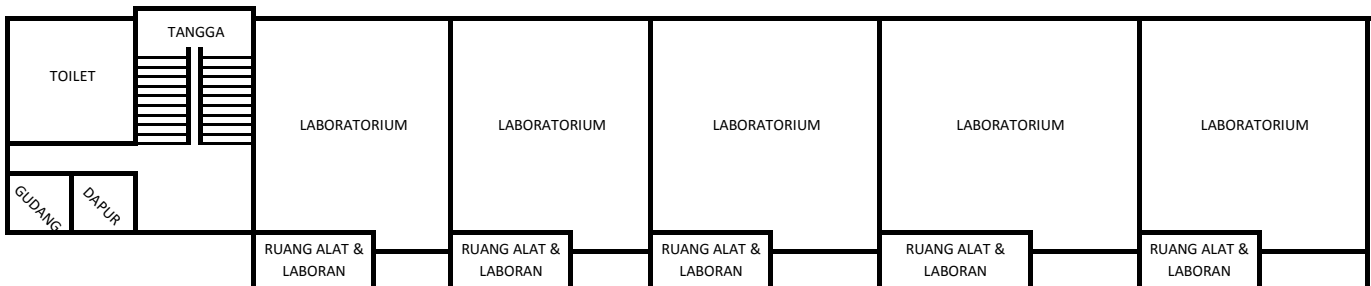


 : Ruang yang digunakan untuk TPA

GEDUNG FAKULTAS TEKNIK 1
UNIVERSITAS TIDAR


FT 01 LANTAI 4

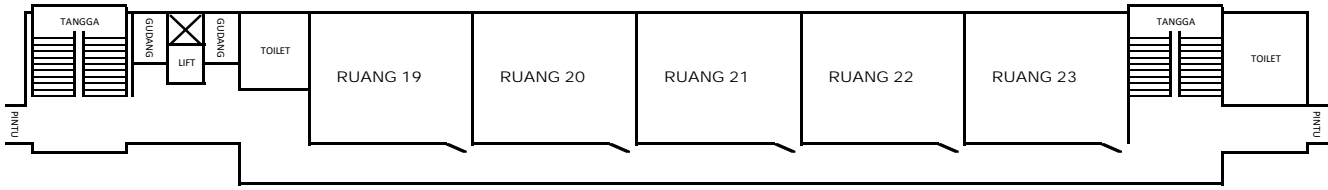


FT 01 LANTAI 3

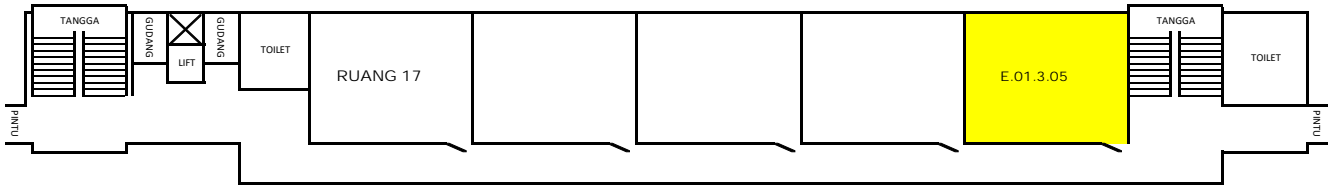


FT 01 LANTAI 2

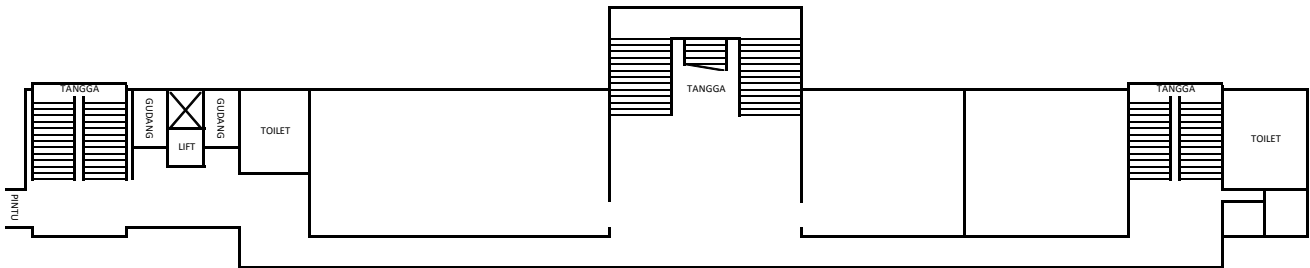

FT 01 LANTAI 1

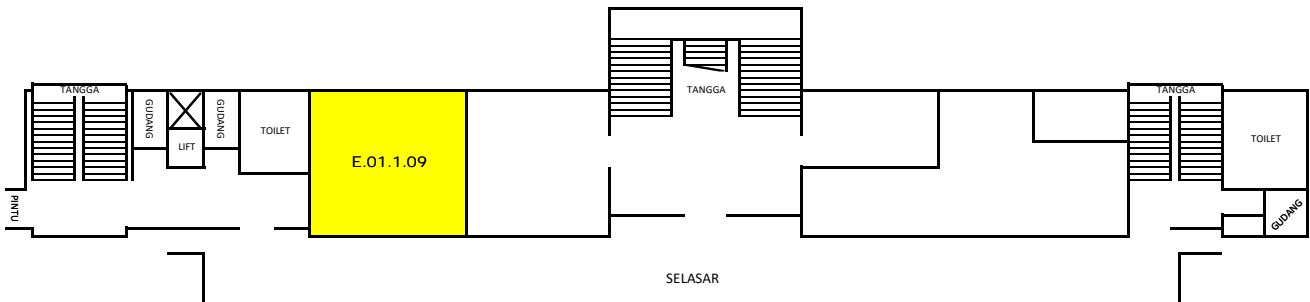

 : Ruang yang digunakan untuk TPA